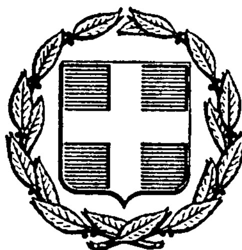


ΕΦΗΜΕΡΙΣ ΤΗΣ ΚΥΒΕΡΝΗΣΕΩΣ
ΤΗΣ ΕΛΛΗΝΙΚΗΣ ΔΗΜΟΚΡΑΤΙΑΣ

ΕΝ ΑΘΗΝΑΙΣ ΤΗ, 25 ΟΚΤΩΒΡΙΟΥ 1977 | ΤΕΥΧΟΣ ΤΕΤΑΡΤΟΝ | ΑΡΙΘΜΟΣ ΦΥΛΛΟΥ 407

ΠΕΡΙΕΧΟΜΕΝΑ

ΠΟΛΕΟΔΟΜΙΑ

ΑΠΟΦΑΣΕΙΣ

ΑΝΑΚΟΙΝΩΣΕΙΣ

ΠΟΛΕΟΔΟΜΙΑ

ΑΠΟΦΑΣΕΙΣ

Ἀριθ. Τ.Υ. 8565 (1)

Περὶ τροποποιήσεως ρυμοτομικοῦ σχεδίου Κοινότητος Διαβατοῦ Ν. Ἡμαθίας.

Ο ΝΟΜΑΡΧΗΣ ΗΜΑΘΙΑΣ

Ἔχοντας ὑπόψη:

1) Τὶς διατάξεις τοῦ ἀπὸ 17.7.1923 Ν. Δ/τος «περὶ σχεδίων πόλεων κλπ.».

2) Τὶς διατάξεις τοῦ Α.Ν. 314/1968 «περὶ παροχῆς εἰς τὸν Ὑπουργὸν Βορ. Ἑλλάδος καὶ τοὺς Νομάρχας ἁρμοδιότητος ἐπὶ θεμάτων, ἐγκρίσεως, ἐπεκτάσεως ἢ τροποποιήσεως σχεδίων πόλεων ἢ κωμῶν» ὅπως τροποποιήθηκε καὶ συμπληρώθηκε μὲ τὸ Ν.Δ. 1018/71.

3) Τὶς διατάξεις τοῦ Ν. 3200/55 «περὶ διοικητικῆς ἀποκεντρώσεως».

4) Τὸ Ν.Δ. 1189/28.6.1972 μὲ τὸ ὁποῖο κυρώθηκε ἡ διανομὴ τοῦ οἰκισμοῦ Διαβατοῦ τοῦ ἔτους 1968.

5) Τὴν 22/1976 ἀπόφαση τοῦ Δημ. Συμβουλίου Διαβατοῦ μὲ τὴν ὁποία προτείνουν τὴν κατάργηση δύο δρόμων ἑκατέρωθεν τοῦ γηπέδου καὶ τὴν ἔνταξη αὐτῶν στὸ χῶρο τοῦ γηπέδου.


6) Τὴ γνώμη τοῦ Περ/κοῦ Συμβουλίου Δημοσ. Ἔργων Ν. Ἡμαθίας ποὺ διατυπώθηκε στὸ 5ο πρακτικὸ (θέμα 9ον) τῆς 29ης Μαρτίου 1977 ὅπου γνωμοδοτεῖ ὁμόφωνα ὑπὲρ τῆς τροποποιήσεως τοῦ χώρου τοῦ γηπέδου πρὸς τὰ ἀγροκτήματα καὶ ἀπορρίπτει τὴν τροποποίηση πρὸς τὴν πλευρὰ τῶν οἰκοδομικῶν τετραγώνων τοῦ σχεδίου Κοινότητας Διαβατοῦ, ἀποφασίζουμε:

Τροποποιοῦμε τὸ σχέδιο ρυμοτομίας τῆς Κοινότητας Διαβατοῦ μὲ τὴν ἔνταξη τοῦ δρόμου πρὸς τὰ ἀγροκτήματα μέσα στὸ χῶρο τοῦ γηπέδου ὅπως φαίνεται στὸ τοπογραφικὸ διάγραμμα τὸ θεωρημένο ἀπὸ τὸν Δ/ντὴ Τ.Υ. Ν. Ἡμαθίας καὶ ἀπορρίπτουμε τὴν τροποποίηση τοῦ δρόμου πρὸς τὰ ΟΤ 26 καὶ 29. Ὁ δρόμος παραμένει τῶν 8,00 μ. ὅπως ὑπάρχει στὸ σχέδιο ρυμοτομίας τῆς Κοινότητος Διαβατοῦ.

Ἡ ἀπόφαση αὐτὴ νὰ δημοσιευθεῖ στὴν Ἐφημερίδα τῆς Κυβερνήσεως.

Βέροια, 15 Σεπτεμβρίου 1977

Ὁ Νομάρχης
ΓΡΗΓ. ΘΕΟΔΟΣΙΟΥ

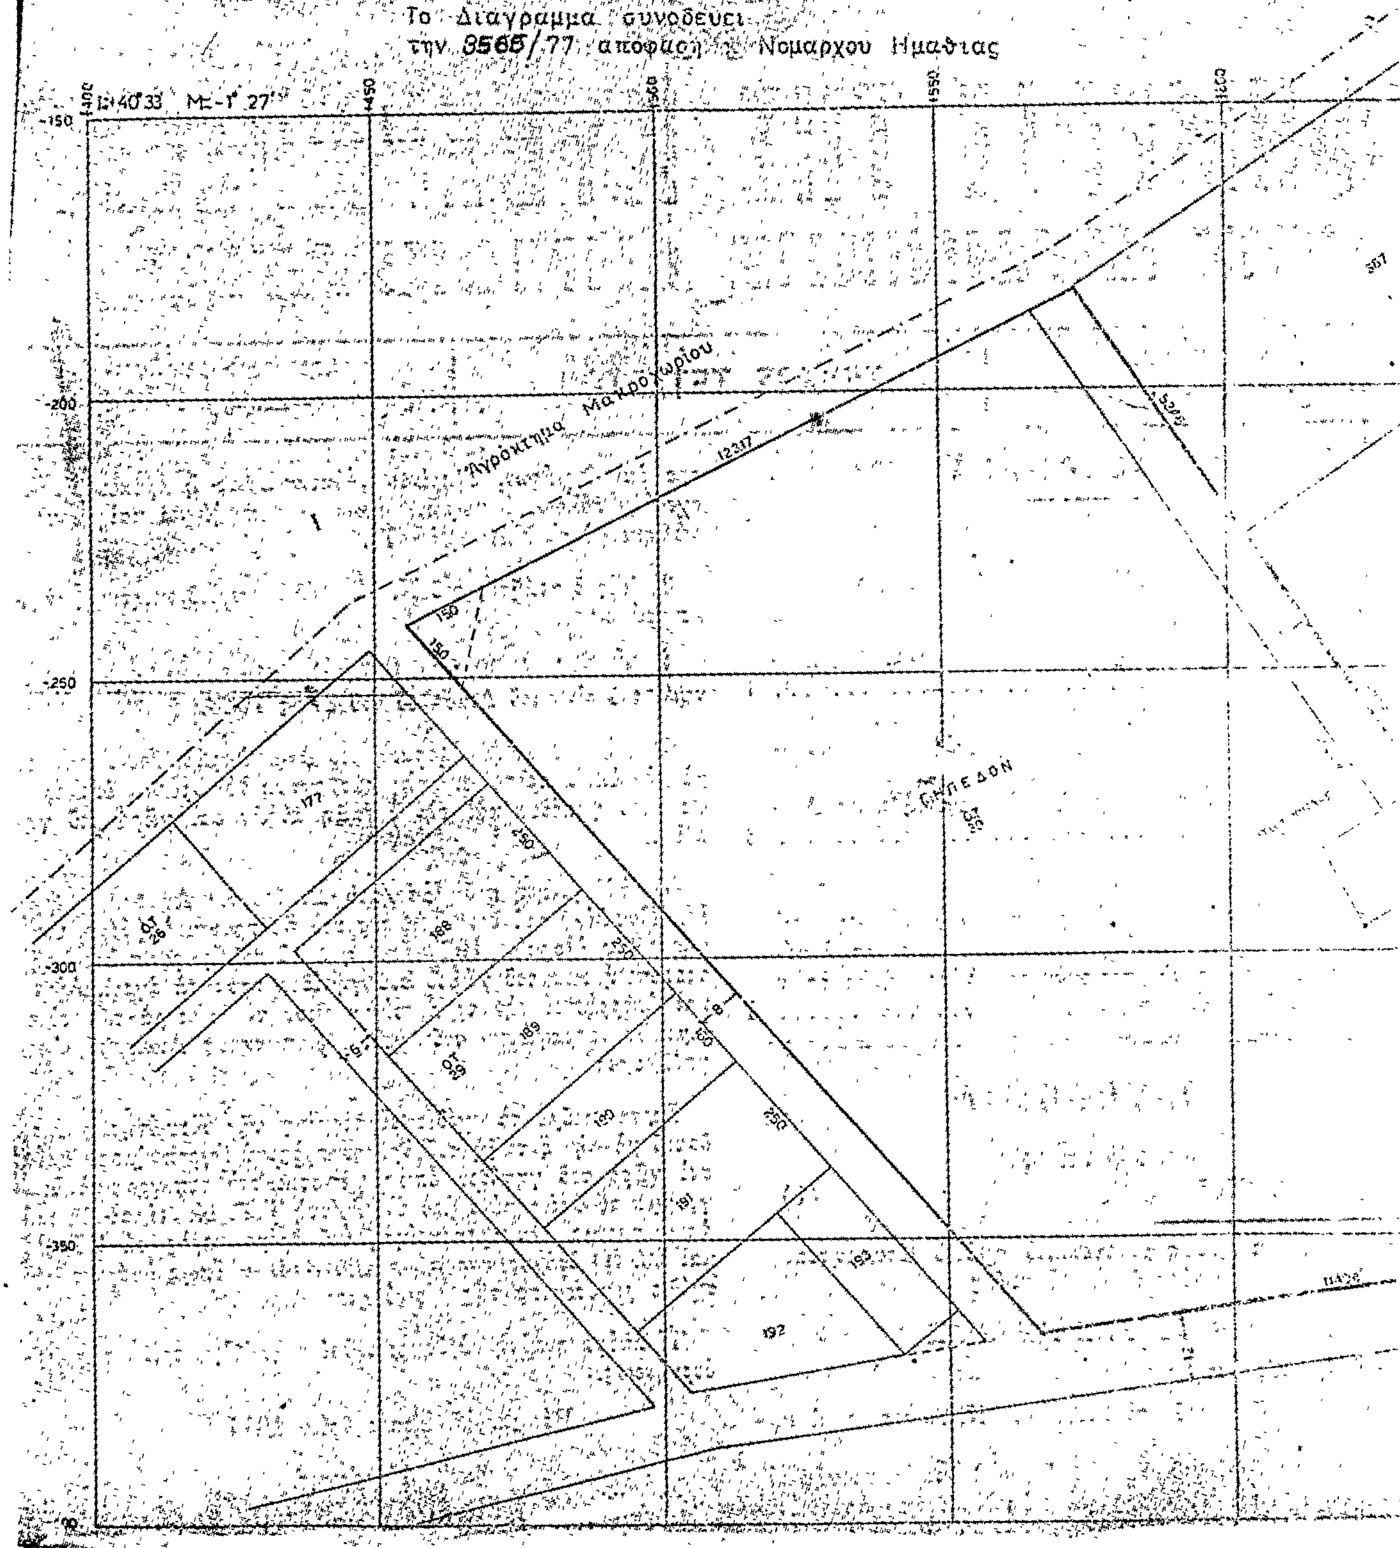
ΤΡΟΠΟΠΟΙΗΣΗ ΣΧΕΔΙΟΥ ΟΙΚΙΣΜΟΥ ΔΙΑΒΑΤΟΥ
Το Διαγραμμα συνοδευει
την 3565/77 αποφαση Νομαρχου Ημαθιας
Αγρόκτημα Μακροχωρίου
ΓΗΠΕΔΟΝ

ΤΟΠΟΓΡΑΦΙΚΟΝ ΔΙΑΓΡΑΜΜΑ

Περιοχῆς νηπέδου χωρίου Διαβατοῦ συνοδεῦον πρότασιν τροποποιήσεως

ΚΛΙΜΑΞ 1:500

ΚΤΗΜΑΤΟΛΟΓΙΟΝ

177	[illegible]	357	[illegible]
188	[illegible]	368	[illegible]
189	[illegible]	369	-»- -»-
190	[illegible]	370	-»- -»-
191	[illegible]	364	
192	[illegible]	365	
193	-»- -»-	366	

Κουλούρα

ΗΛΕΓΧΘΗ



'Αριθ. Τ.Υ. 8564 (2)

Περὶ τροποποιήσεως ρυμοτομικοῦ σχεδίου πόλεως 'Αλεξανδρείας στὸ Ο.Τ. 57 (κόμβος πρὸς Βέροια — Θεσσαλονίκη — Κατερίνη). Ν. 'Ημαθίας.

Ο ΝΟΜΑΡΧΗΣ ΗΜΑΘΙΑΣ

"Εχοντας ὑπόψη:

1) Τὸ 2443/6.6.1977 ἔγγραφο τοῦ Δήμου 'Αλεξανδρείας μὲ τὴν 161/1977 ἀπόφαση τοῦ Δημοτικοῦ Συμβουλίου 'Αλεξανδρείας γιὰ τροποποίηση τοῦ ρυμοτομικοῦ σχεδίου 'Αλεξανδρείας στὸ Ο.Τ. 57 καὶ δὴ στὸν κόμβο Βερείας — Θεσσαλονίκης — Κατερίνης.

2) Τὴ 10/5.7.1977, θέμα 2ο, γνωμοδότηση τοῦ Περ/κοῦ Συμβουλίου Δημ. "Εργων Ν. 'Ημαθίας ὑπὲρ τῆς τροποποιήσεως τοῦ ρυμοτομικοῦ σχεδίου πόλεως 'Αλεξανδρείας στὸ Ο.Τ. 57, καὶ

α) Τὶς διατάξεις τοῦ ἀπὸ 17.7.1923 Ν. Δ/τος «περὶ σχεδίων πόλεων κλπ.».

β) Τὶς διατάξεις τοῦ Α.Ν. 314/1968 «περὶ παροχῆς εἰς Υ.Β.Ε. καὶ τοὺς Νομάρχας ἁρμοδιότητος ἐπὶ θεμάτων ἐγκρίσεως, ἐπεκτάσεως ἢ τροποποιήσεως σχεδίων πόλεων ἢ κωμῶν» ὅπως τροποποιήθηκε καὶ συμπληρώθηκε μὲ τὸ Ν.Δ. 1018/71.


γ) Τὶς διατάξεις τοῦ Ν. 3200/55 «περὶ Διοικητικῆς ἀποκεντρώσεως», ἀποφασίζουμε:

Τροποποιοῦμε τὸ Ο.Τ. 57 τοῦ σχεδίου πόλεως 'Αλεξανδρείας ἀντὶ τῆς οἰκοδομικῆς γραμμῆς Α—Β—Γ εἰς τὴν ὀρθὴ Α—Κ—Γ ὅπως φαίνεται στὸ διάγραμμα τὸ θεωρημένο ἀπὸ τὸν Δ/ντὴ Τ.Υ. Ν. 'Ημαθίας.

'Η ἀπόφαση αὐτὴ νὰ δημοσιευθεῖ στὴν 'Εφημερίδα τῆς Κυβερνήσεως.

Βέροια, 15 Σεπτεμβρίου 1977

'Ο Νομάρχης
ΓΡΗΓ. ΘΕΟΔΟΣΙΟΥ

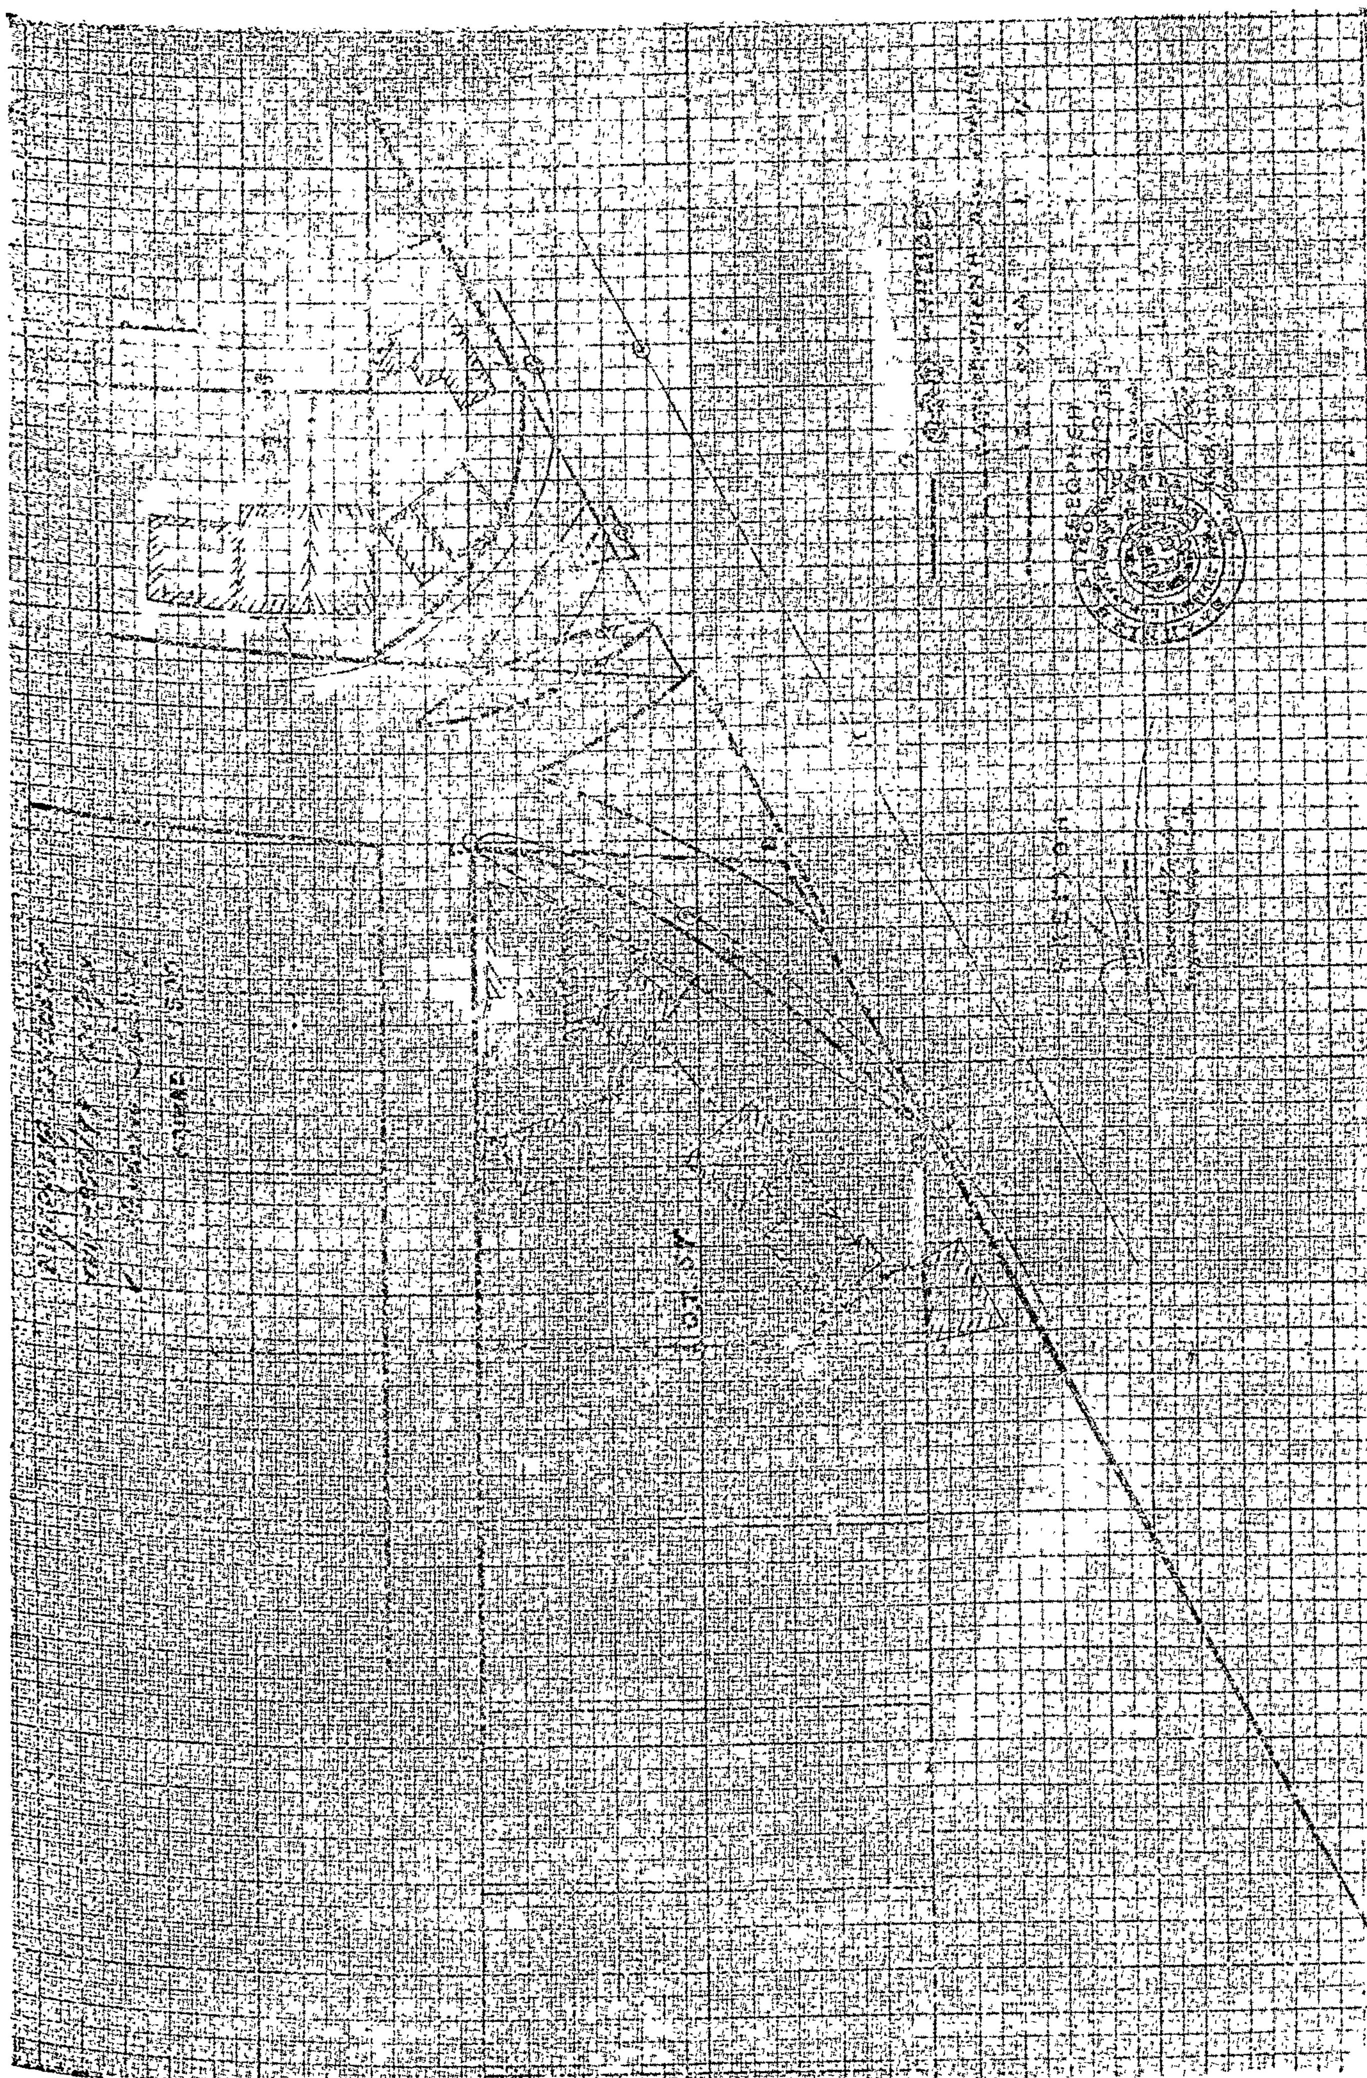

Ἀριθ. Τ.Υ. 3016/Φ.514 (3)

Περὶ δημιουργίας ὁδοῦ μέσα στὴν παλαιὰ πόλη Λευκάδας.

Ο ΝΟΜΑΡΧΗΣ ΛΕΥΚΑΔΑΣ

Ἔχοντας ὑπόψη:

1. Τὶς διατάξεις τοῦ Νόμου 3200/55 περὶ Διοικητικῆς Ἀποκεντρώσεως.

2. Τὶς διατάξεις τοῦ ἀπὸ 17.7.23 Ν. Δ/τος «περὶ σχεδίων πόλεων, κωμῶν κλπ.» ὅπως τροποποιήθηκε μεταγενέστερα.

3. Τὶς διατάξεις τῆς παρ. 2 τοῦ ἄρθρου 126 τοῦ ΓΟΚ/1973.

4. Τὶς διατάξεις τοῦ Ν.Δ. 1018/1971 «περὶ τροποποιήσεως καὶ συμπληρώσεως τοῦ Α.Ν. 314/1968 κλπ.».

5. Τὶς διατάξεις τοῦ ἀπὸ 15.6.1968 «περὶ καθορισμοῦ τῶν ὅρων καὶ περιορισμῶν δομήσεως τῶν οἰκοπέδων, τῶν κειμένων ἐντὸς τῶν ὁρίων τῶν νομίμως ὑφισταμένων πρὸ τοῦ ἔτους 1923 οἰκισμῶν κλπ.» ὅπως τροποποιήθηκε μεταγενέστερα.

6. Τὴν Ε. 35400/6.12.1975 ἀπόφαση «περὶ τοῦ τρόπου καθορισμοῦ ὁρίων οἰκισμῶν πρὸ τοῦ ἔτους 1923 στερουμένων σχεδίου ρυμοτομίας».

7. Τὴν ὑπ' ἀριθ. Α7/16/11/7.10.70 κοινὴ ἀπόφαση τῶν Ὑπουργῶν Ἐσωτερικῶν, Προεδρίας Κυβερνήσεως καὶ Δημοσίων Ἔργων, περὶ ὀργανώσεως τῶν Περιφερειακῶν Ὑπηρεσιῶν τοῦ ΥΠΔΕ.

8. Τὶς διατάξεις τοῦ Ν.Δ. 532/70 «περὶ συμπληρώσεως τῶν διατάξεων περὶ Διοικητικῆς ἀποκεντρώσεως ὡς ἐπίσης καὶ τὶς διατάξεις τῶν 712/70, 677/71, 198/72 Β. Δ/των.

9. Τὴν 780/1976 γνωμοδότηση τοῦ Συμβουλίου Δημ. Ἔργων. Τμῆμα Μελετῶν.

10. Τὴν ἀνάγκη διανοίξεως δημοτικῆς ὁδοῦ μέσα στὴν παλαιὰ πόλη Λευκάδας πλάτους 3,50 μέτρων λόγω τῆς μεγάλης ἀποστάσεως τῶν περιβαλλουσῶν οἰκοδομικῶν γραμμῶν (110.00 μέτρα) ὅπως αὐτὴ εἰκονίζεται στὸ ἀπὸ 28.7.1977 τοπογραφικὸ διάγραμμα τοῦ Πολ. Μηχανικοῦ Σπύρου Μαργέλη θεωρημένο ἀπὸ τὸ Διευθυντὴ Τεχνικῶν Ὑπηρεσιῶν. Ἡ νέα δημοτικὴ ὁδὸς θὰ διανοιχθεῖ σὰν συνέχεια τῆς δημοσίας ὁδοῦ ποὺ διανοίχθηκε πάνω στὴν ἰδιοκτησία Σταύρου Πετούση καὶ θὰ τερματισθεῖ στὴν περιφερειακὴ ὁδὸ ποὺ προβλέπεται ἀπὸ σχέδιο πόλεως Λευκάδας.

11. Τὸ γεγονὸς ὅτι τὸ Δημοτικὸ Συμβούλιο Λευκάδας ἀπεδέχθη μὲ τὴν 180/3.8.66 πράξη του τὴ δωρεὰ τῆς ἀνωτέρω ὁδοῦ ἡ ὁποία καὶ περιῆλθε στὴ κυριότητα τοῦ Δήμου μὲ τὸ 24612/28.7.1971 συμβόλαιο, Συμβολαιογράφου Λευκάδας Γεωργίου Μιχαὴλ Σταματέλου.

12. Τὴν Ε. 4360/25.2.77 ἀπόφαση τοῦ Ὑφυπουργοῦ Δημοσίων Ἔργων, ἀποφασίζουμε:

Ἐγκρίνουμε τὴν διάνοιξη τῆς ἀνωτέρω ὁδοῦ ὅπως αὐτὴ ἐμφαίνεται στὸ ἀπὸ 20.8.1977 θεωρηθὲν ὑπὸ τοῦ Διευθυντοῦ Τεχνικῶν Ὑπηρεσιῶν τοπογραφικὸν διάγραμμα ὑπὸ κλίμακα 1:500.

Λευκάς, 23 Αὐγούστου 1977

Ὁ Νομάρχης
Θ. ΒΓΕΝΟΠΟΥΛΟΣ

ΠΟΛΙΤΙΚΟΣ ΜΗΧΑΝΙΚΟΣ

Τηλ. 23 186 23.277

ΑΝΑΚΟΙΝΩΣΕΙΣ

(4)

Περὶ εἰδοποιήσεως γενομένης παρακαταθέσεως δι' ἀποζημίωσιν προσκυρουμένης καὶ ρυμοτομουμένης ἐκτάσεως, κειμένης εἰς τὴν περιοχὴν τοῦ Δήμου Χαλανδρίου ἐπὶ τῆς ὁδοῦ Θησέως τοῦ Ο.Τ. 160.

Γνωστοποιεῖται διὰ τῆς παρούσης δημοσιεύσεως ὅτι ἡ Ἑλένη σύζ. Ἀποστ. Καλκάνη, κάτοικος Καλαμακίου Ἀττικῆς (Κορυτσᾶς 28), κατέθεσε εἰς τὸ Ταμεῖον Παρακαταθηκῶν καὶ Δανείων ποσὸν ἐκ δρχ. 396.360, ὅπερ θ' ἀποδοθῆ εἰς τοὺς διὰ δικαστικῆς ἀποφάσεως ἀναγνωρισθησομένους ὡς δικαιούχους, δι' ἀποζημίωσιν προσκυρουμένης ἐκτάσεως 29.50 μ^2 καὶ ρυμοτομουμένης 117.30 μ^2, κειμένης εἰς τὴν περιοχὴν τοῦ Δήμου Χαλανδρίου ἐπὶ τῆς ὁδοῦ Θησέως καὶ Ο.Τ. 160, καθορισθεῖσαν διὰ τῆς ὑπ' ἀριθ. 802/77 ἀποφάσεως τοῦ Μονομελοῦς Πρωτοδικείου Ἀθηνῶν, ἐκδοθέντος τοῦ ὑπ' ἀριθ. Β. 470654/11.10.1977 γραμματίου συστάσεως παρακαταθήκης, ὅπερ γραμμάτιον κατετέθη εἰς τὸν Συμβολαιογράφον Ἀθηνῶν Ἀργύριον Ἐπ. Καραλῆν διὰ τῆς ὑπ' ἀριθ. 38226/14.10.77 πράξεως καταθέσεως.

Τ' ἀνωτέρω γνωστοποιοῦνται διὰ πάντα ἔχοντα ἔννομον συμφέρον πρὸς γνῶσιν καὶ διὰ τὰς νομίμους συνεπείας.

Ἐν Ἀθήναις τῇ 18 Ὀκτωβρίου 1977

Ὁ Πληρεξούσιος Δικηγόρος
ΝΙΚΟΣ ΑΝΤ. ΚΥΜΙΝΟΣ

(Ἀριθ. τριπλ. Α' Ταμ. Εἰσ. Ἀθ. 54951 τῆς 18.10.77)

ΕΚ ΤΟΥ ΕΘΝΙΚΟΥ ΤΥΠΟΓΡΑΦΕΙΟΥ